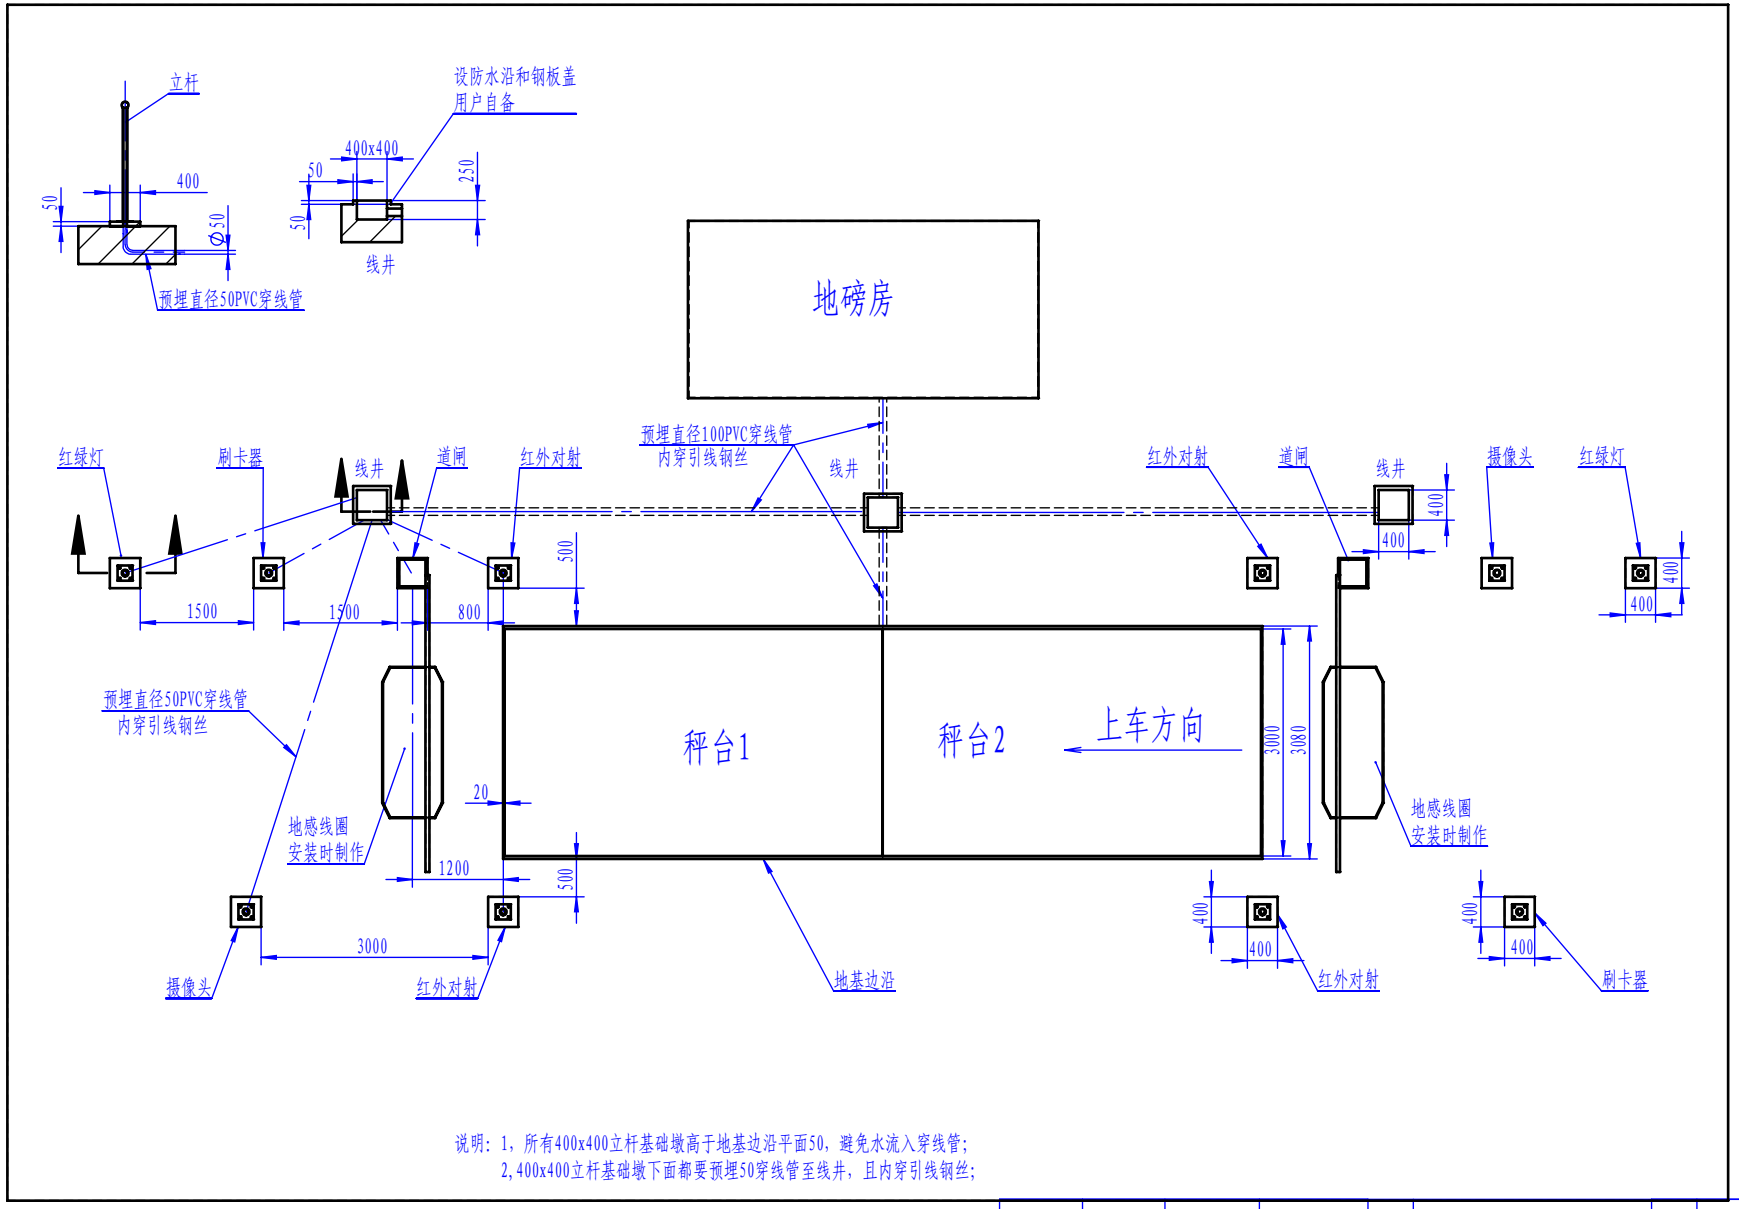

说明：1，所有400x400立杆基础墩高于地基边沿平面50，避免水流入穿线管；
2，400x400立杆基础墩下面都要预埋50穿线管至线井，且内穿引线钢丝；

				名称	双向识别平面图	图号	001
标记	处数	签名	日期	材料		备注	
设计				版本	数量	重量	
校对						共 页	第 页
审核				四川大地致远计量器具			

零件代号
借(通)用件登记
旧底图总号
底图总号
签 字
日 期