
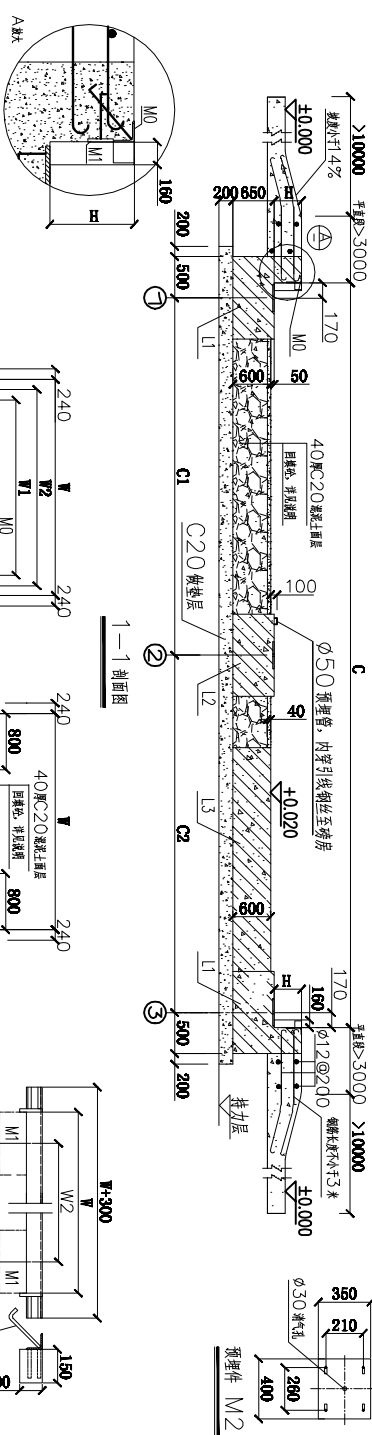
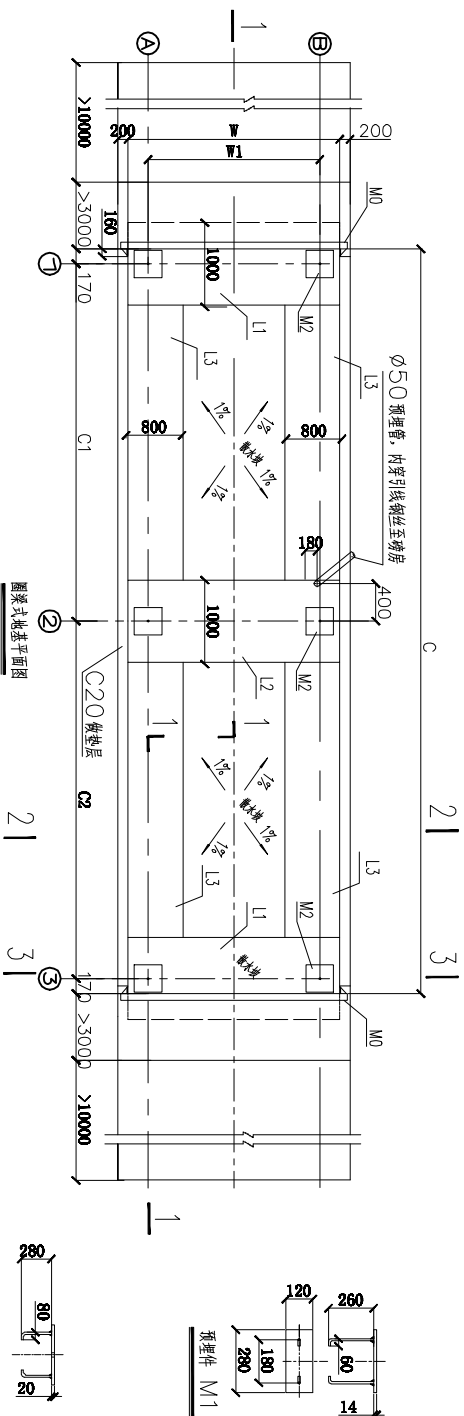
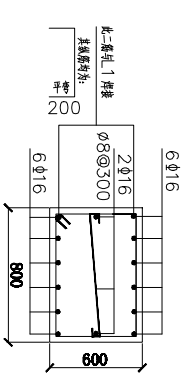


一、注意事项:

1. 施工过程中保持引坡长度, 满足汽车重上秤的条件, 避免转弯上秤;
2. 所有地脚螺栓须与基础内钢筋牢固焊接;
3. 本图仅作参考, 如遇特殊地质等情况, 用户须将本图提供给有资质的设计单位进行二次设计。

1. 本图三节台地总宽，每块M2理论块重30吨；2. ± 0.000 现场确定；
3. 每块预埋件M2中心距离误差（前、后、左、右、侧角线）均不得大于 $\pm 10\text{mm}$ ；
4. 各预埋件M2应在同一水平内，误差不得大于 3mm ，预埋一次浇筑，保证不空；
5. 图中预埋块重按普通使用GB 3092—82焊接钢管，转角处半径应大于
6. 估重预埋块重量，需多次步高时按步高递增，走线按图自己从房位置而定，图示仅供参考；

SCS 系列电子车(带一阶台基础)数据表										单位: mm	
序号	规格	平台尺寸	基座纵向 跨度C1	传动器纵向 跨度C2	基座纵向 跨度W	传动器纵向 跨度W1	限位装置 跨度W2	标称 H			
1	二节 SCS-40-60t	3×8	8040	3550	3850	3080	2500	2800	450		
		3×9	9040	4850	3850	3080	2500	2800	450		
		3×10	10040	4850	4850	3080	2500	2800	450		
		3×12	12040	5650	5650	3080	2500	2800	450		
2	二节 SCS-80-120t	3×9	9040	4850	3850	3080	2500	2800	500		
		3×10	10040	4850	4850	3080	2500	2800	500		
		3×12	12040	5650	5650	3080	2500	2800	500		
		3.2×12	12040	5850	5850	3280	2500	3000	500		
3	二节 SCS-80-120t	3.4×12	12040	5850	5850	3480	2800	3200	500		

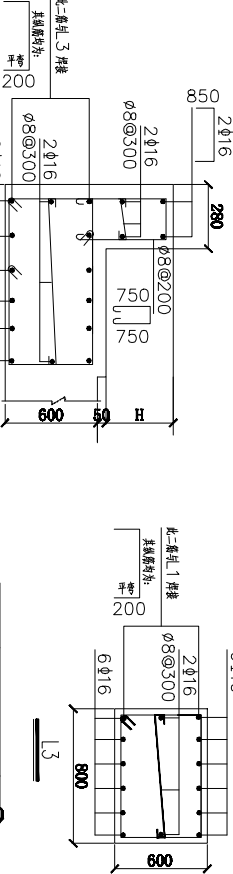

标记		规格		文件号		签名					
设计						2017-12-01		日期			
检查											
审核											
批准											
名称				无基坑基础图							
材料											
图号											
DDZY-DK-02-1											
版本		版次		单位		重量		比例			
V04		■									
共 2 页 第 1 页											
四川大地设计量器具有限公司											