



预埋件 M1

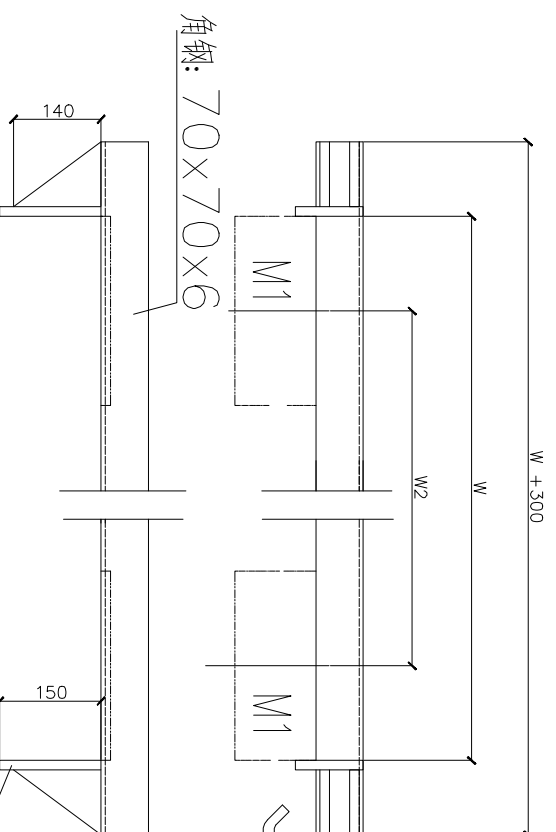

角钢: 70x70x6


侧向限位板: 150x100x14

三角筋板: 130x140x14

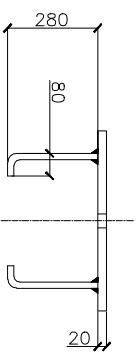

预埋件 M0

2件

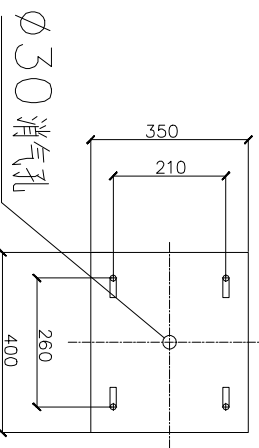

∅30 消气孔

预埋件 M2

8件

| | | |
|-------|--------------|--------|
| 图号 | DDZY-DX-03-1 | |
| 版 | 本 | 单件重量比例 |
| 共 | 2 | 页 |
| 第 | 2 | 页 |
| 名称 | 预埋件 | |
| 材料 | | |
| 批准 | | |
| 审核 | | |
| 设计 | | |
| 标志/处数 | 文件号 | 签名 |
| | | |
| | | 日期 |
| | | |